




【平面図】

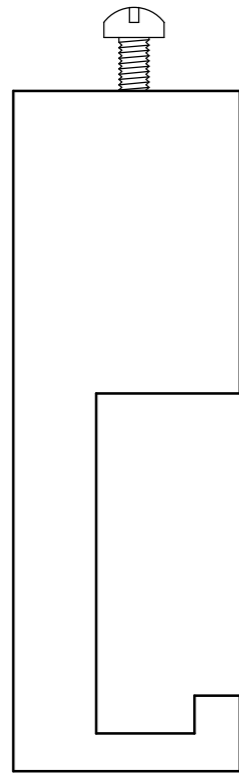


【側面図】

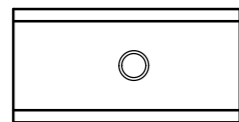


【底面図】

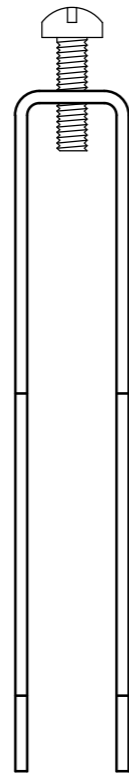

【正面図】

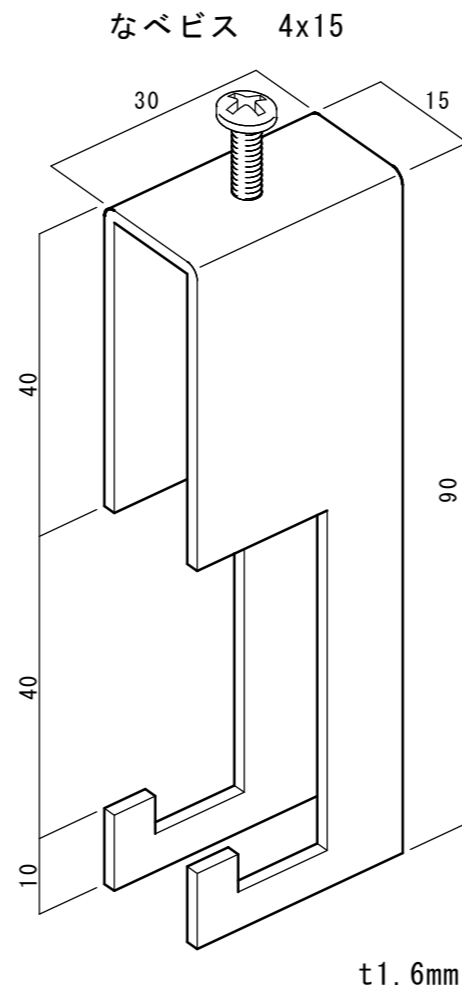

【斜視図】

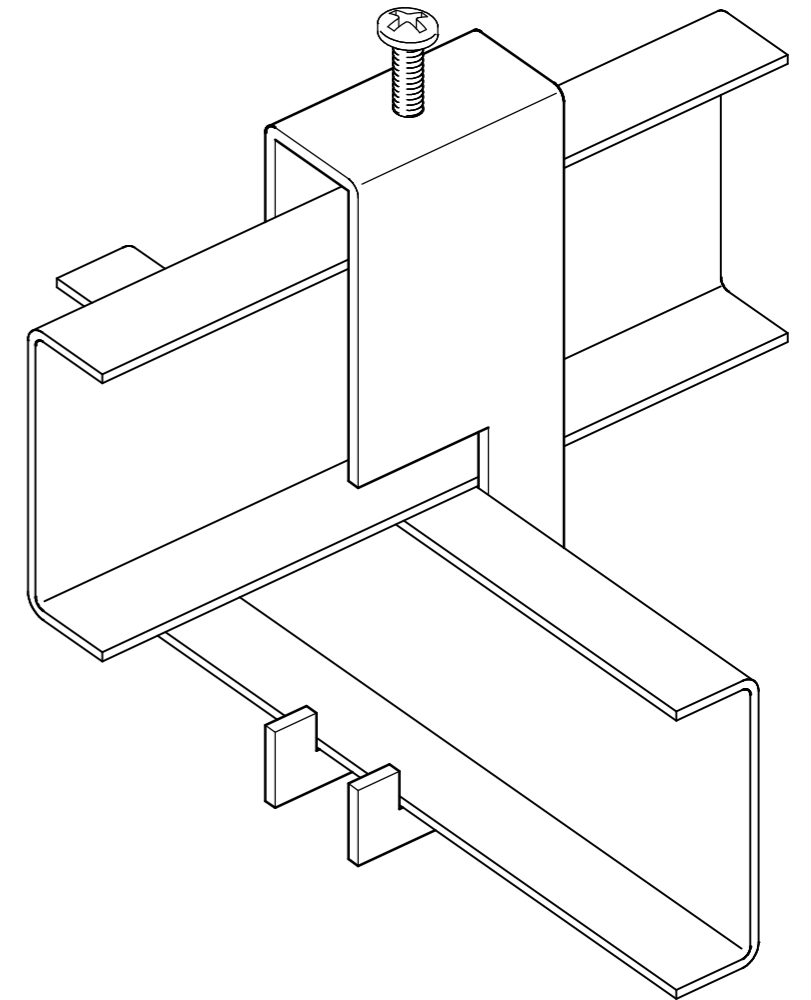

【取付図】

備考

4面図及び斜視図、取付図

製品名

Cクロス

SANYU 株式会社 サンヨー

縮尺
作成年月日
作成者

A3 s=1/1

図面区分

CXA