




【平面図】

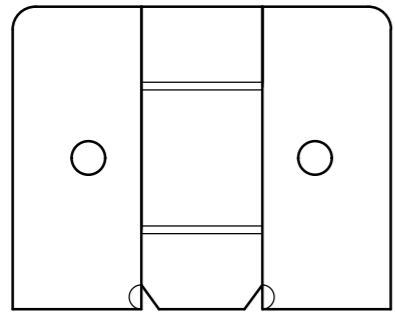


【正面図】

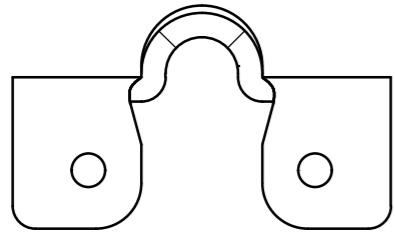

【底面図】


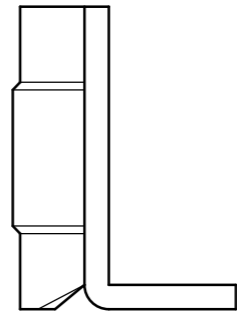


【側面図】

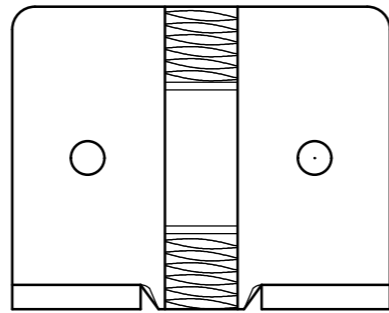


【背面図】

確認キャップ

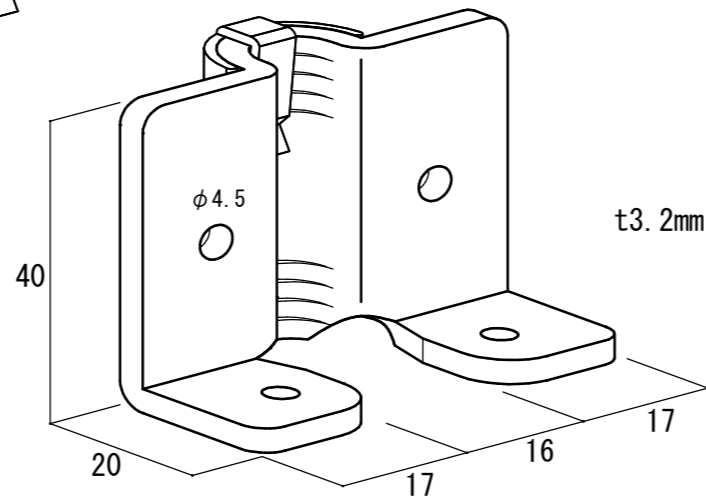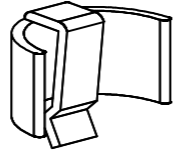

【斜視図】

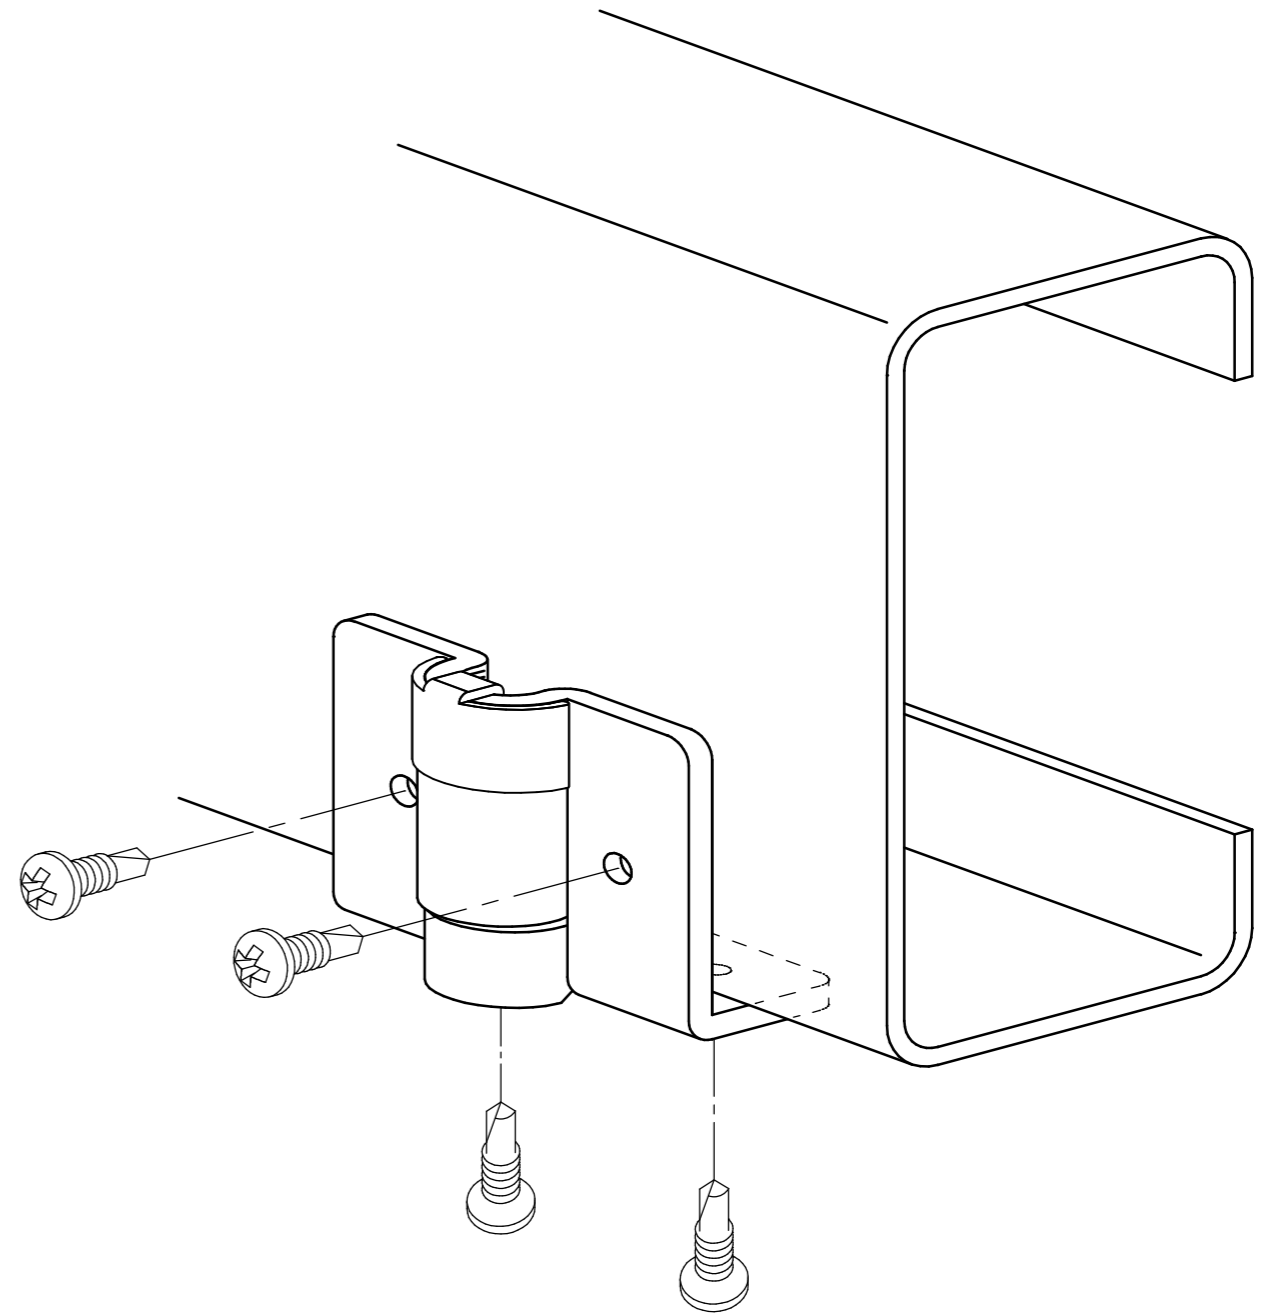

【取付図】

備考

5面図及び斜視図、取付図

製品名

LG吊元ストロング

SANYU 株式会社 サンユー

縮尺

A3 s=1/1

作成年月日

作成者

図面区分

LGTS