



【平面図】

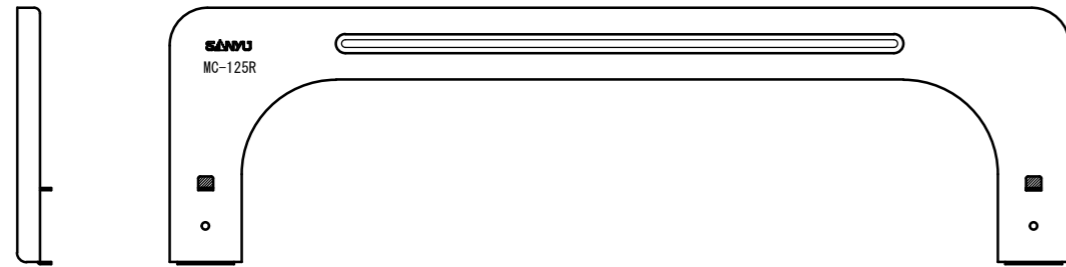


【正面図】

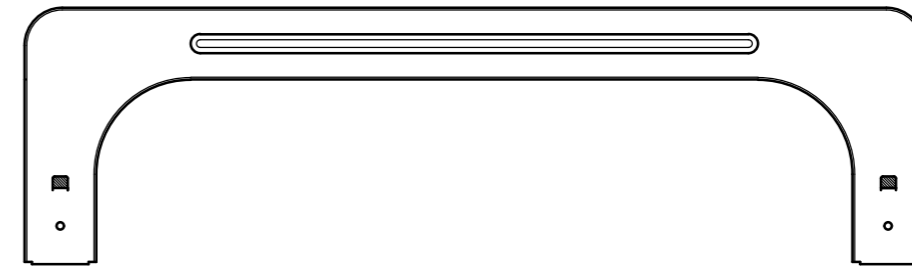

【背面図】




【側面図】

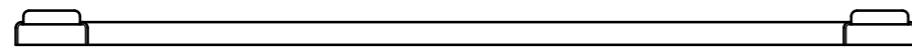

【底面図】


s=1/4
t=1.2mm

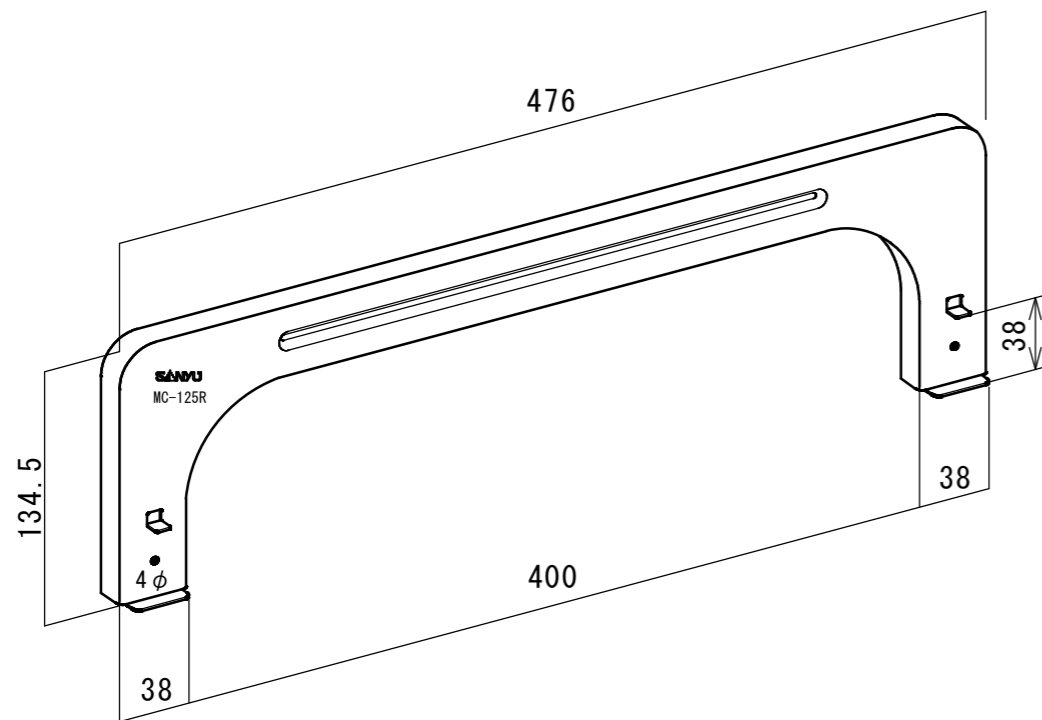

【斜視図】

s=1/4

開口寸法 最大300mmまで
対象照明器具：幅250mm以下 高さ125mm以下

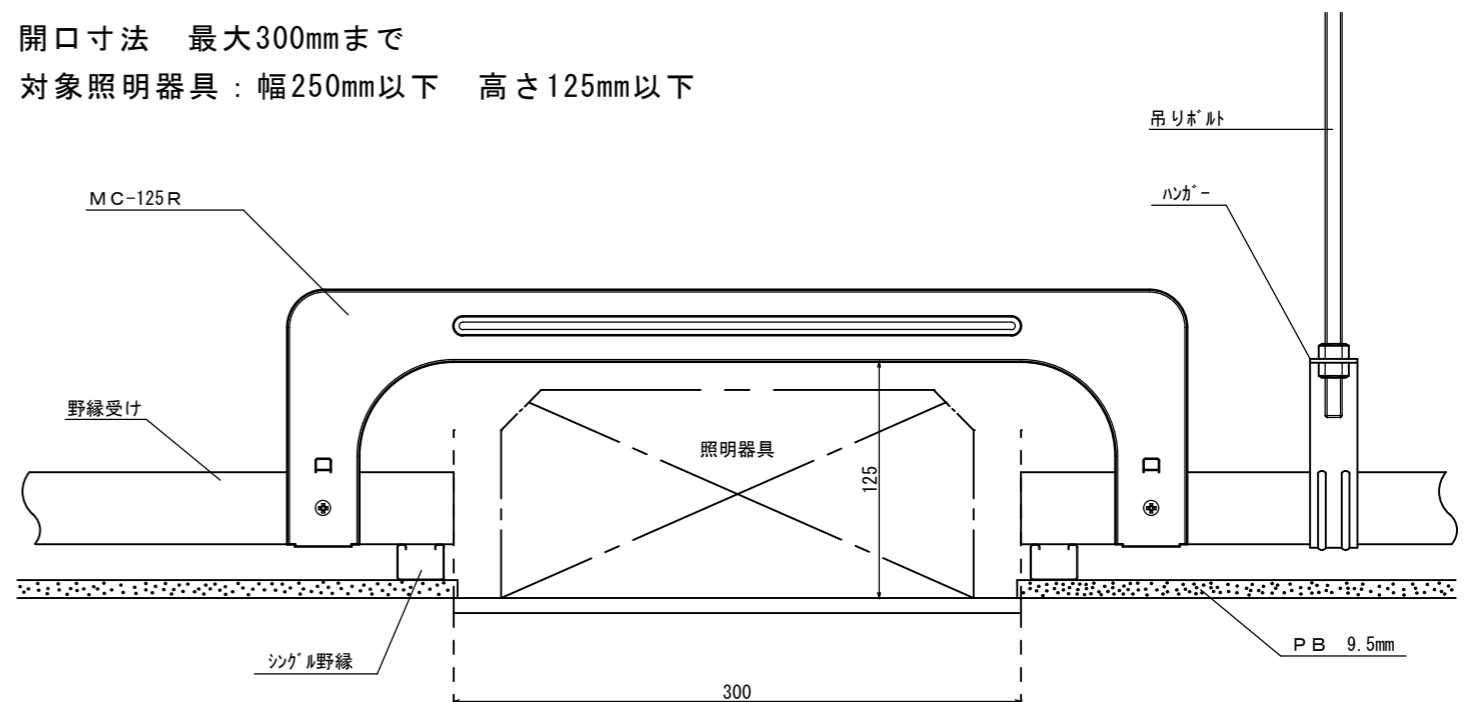

【取付図】

s=1/4

備考

5面図及び斜視図、取付図

製品名

MC125R

SANUYU 株式会社 **サンユー**

縮尺

A3 s=1/1

図面区分

作成年月日

作成者

MC125R