




【平面図】

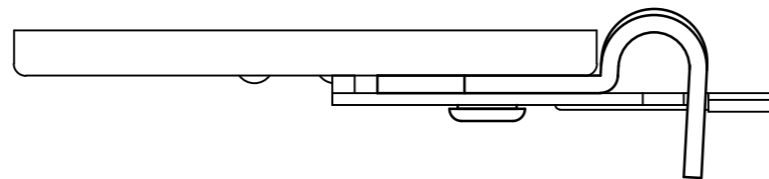


【左側面図】

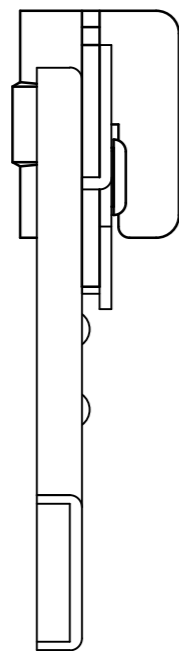


【正面図】

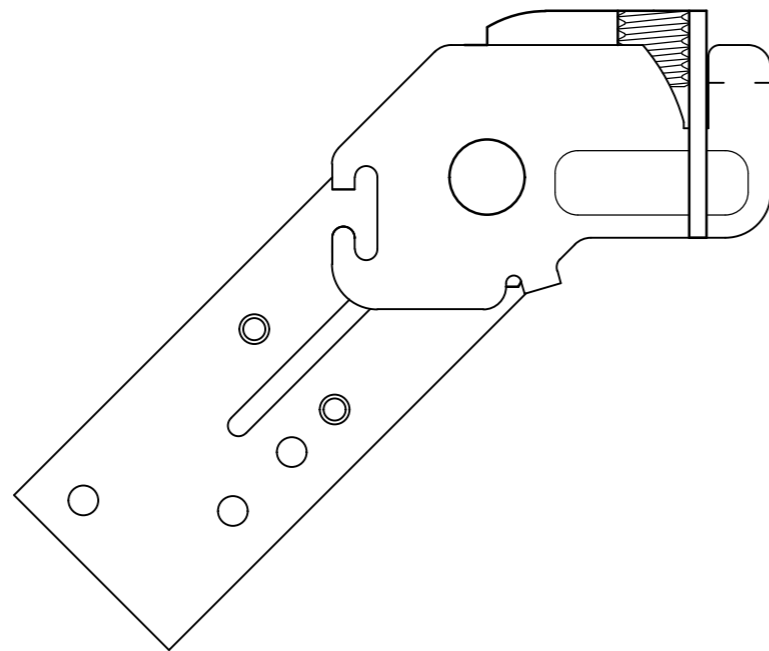


【右側面図】

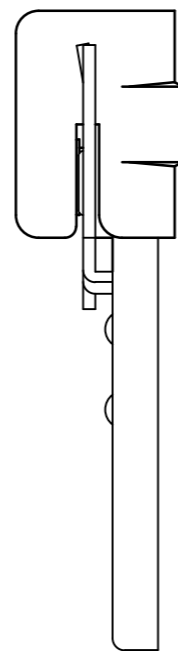

【背面図】

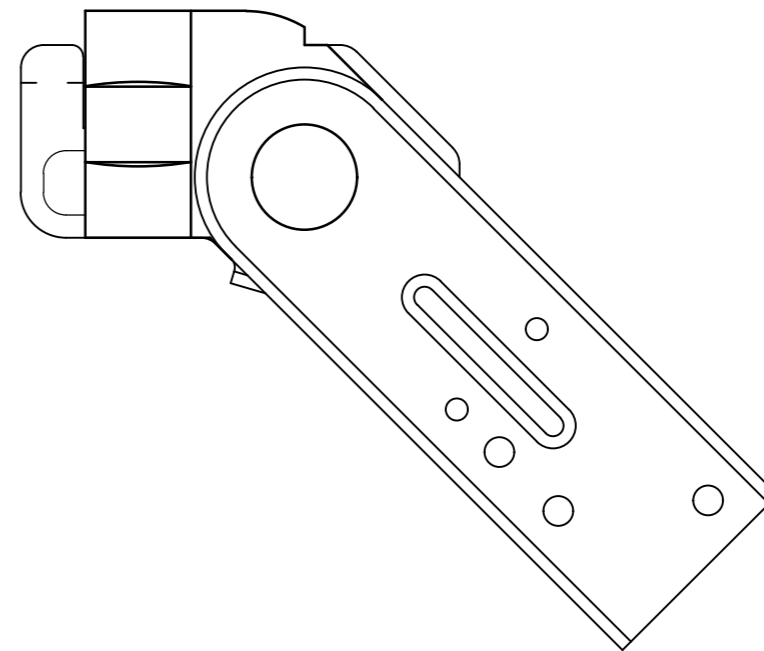

【底面図】

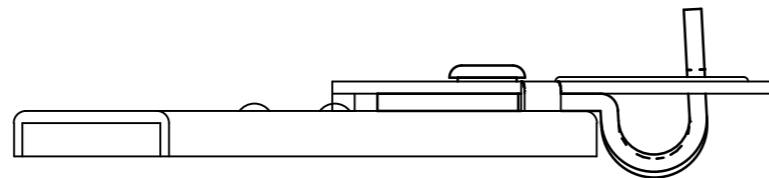

備考

45° 6面図

製品名

MCブレース II

**SUNYU** 株式会社 **サンユー**

縮尺



A3 s=1/1

図面区分



作成年月日

作成者

MCBII-1

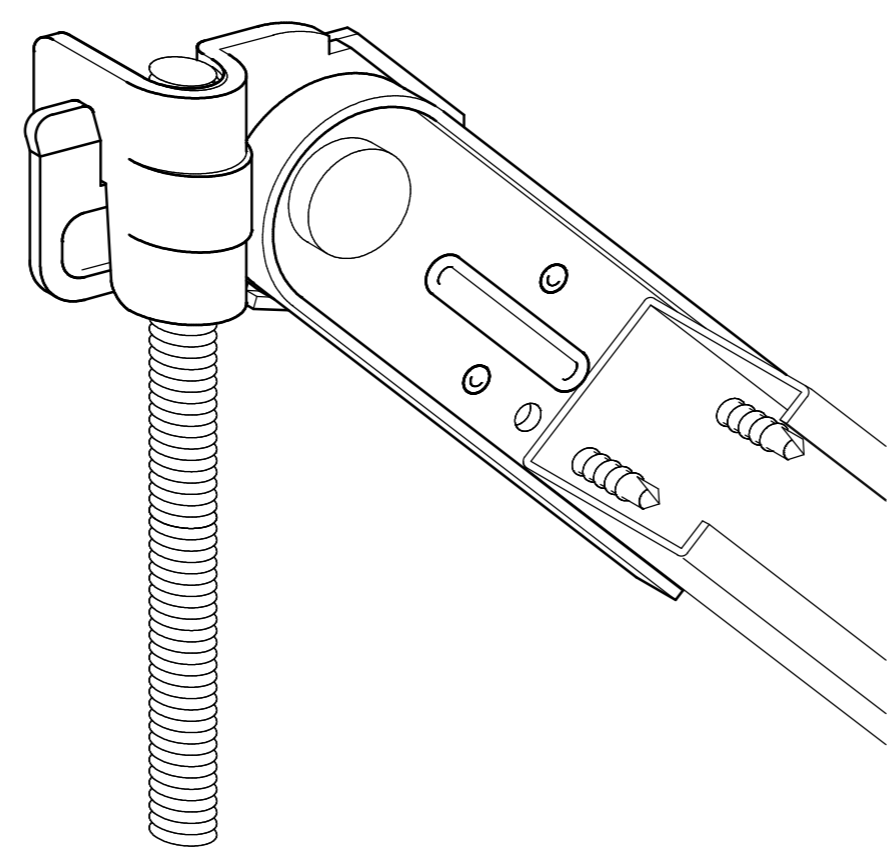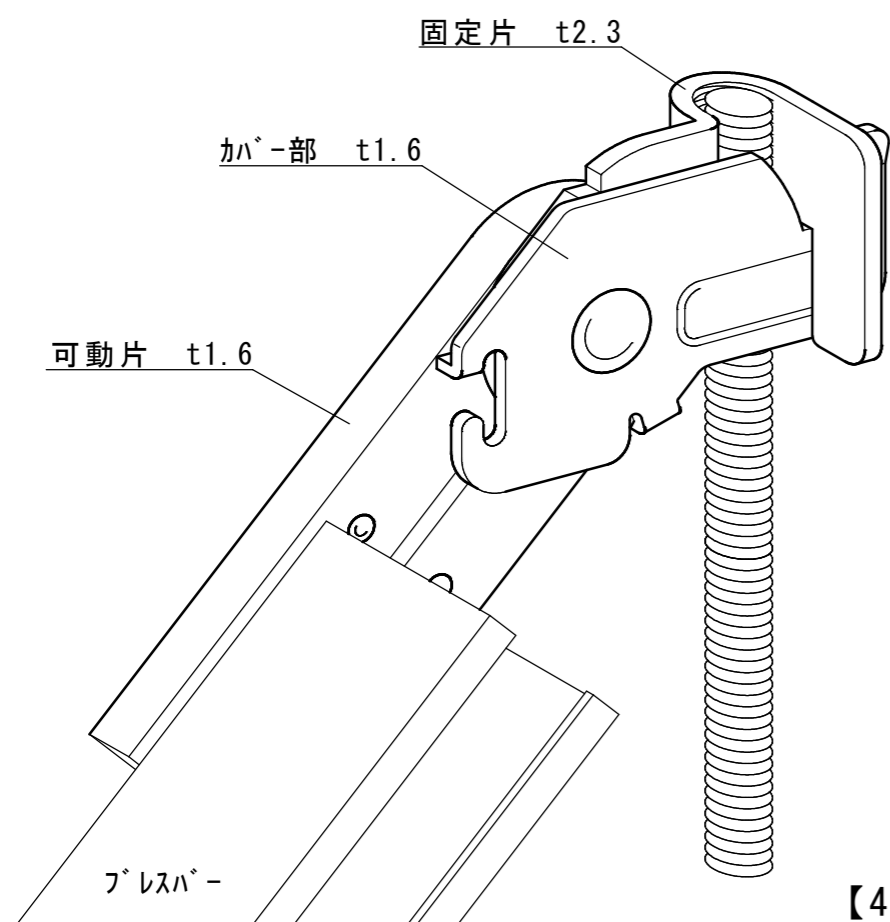

【45° 取付図】ブレスバーの場合

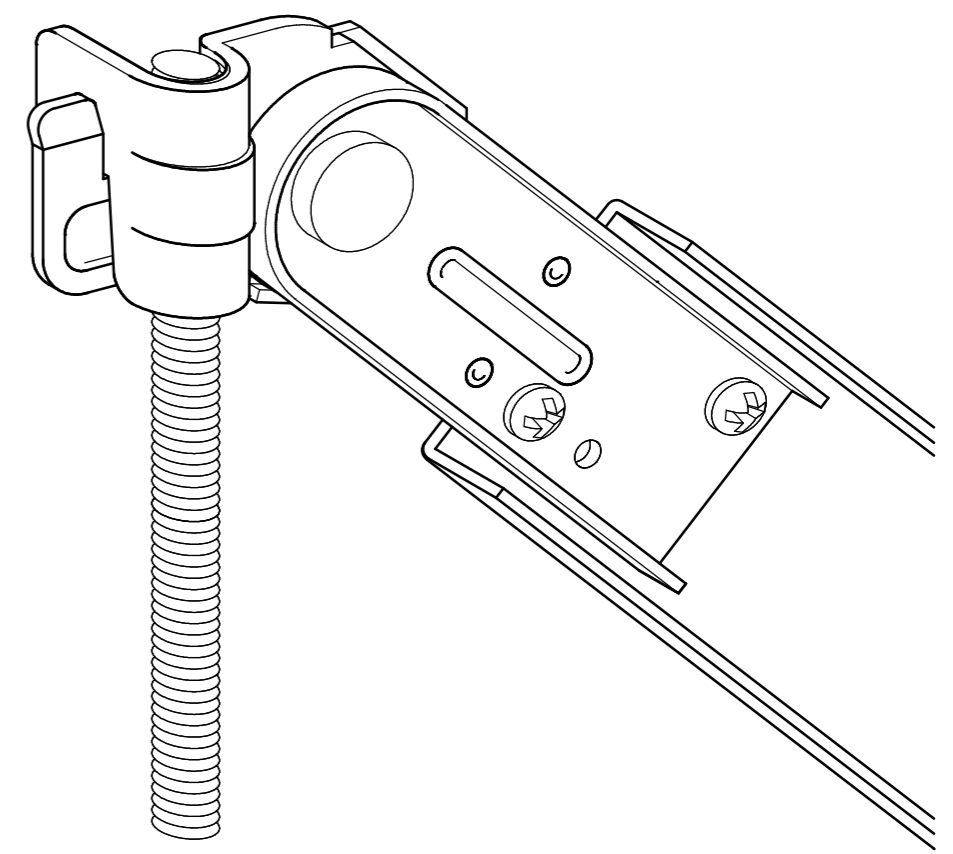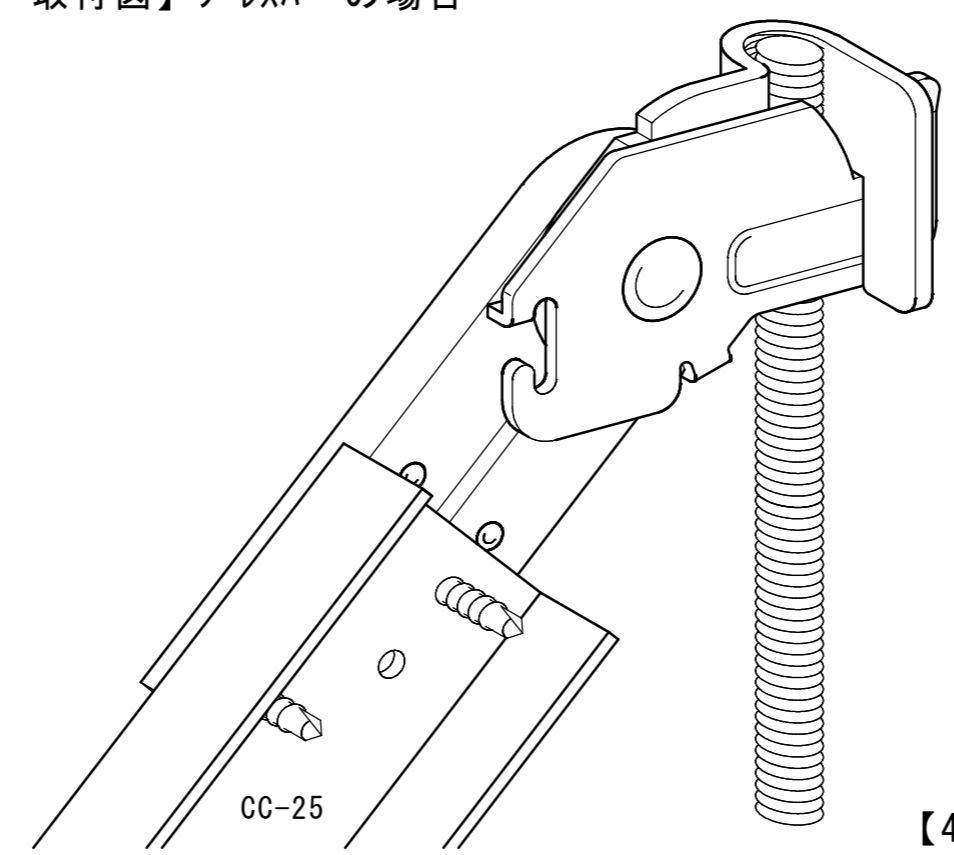

【45° 取付図】CC-25の場合

備考	45° 取付図 (ブレスバー、CC-25)	製品名 MCブレスII	SANYU 株式会社 サンヨー	縮尺	A3 s=1/1	図面区分
				作成年月日		MCB11-2
				作成者		