




【平面図】

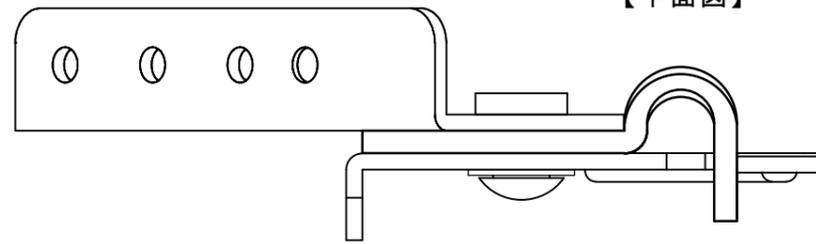


【左側面図】

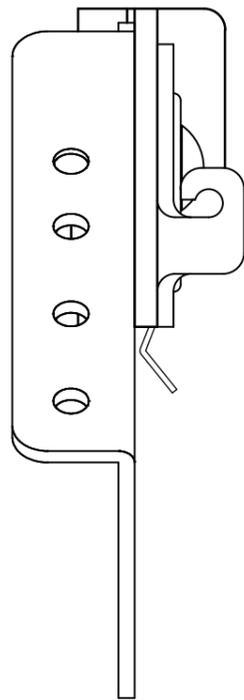


【正面図】

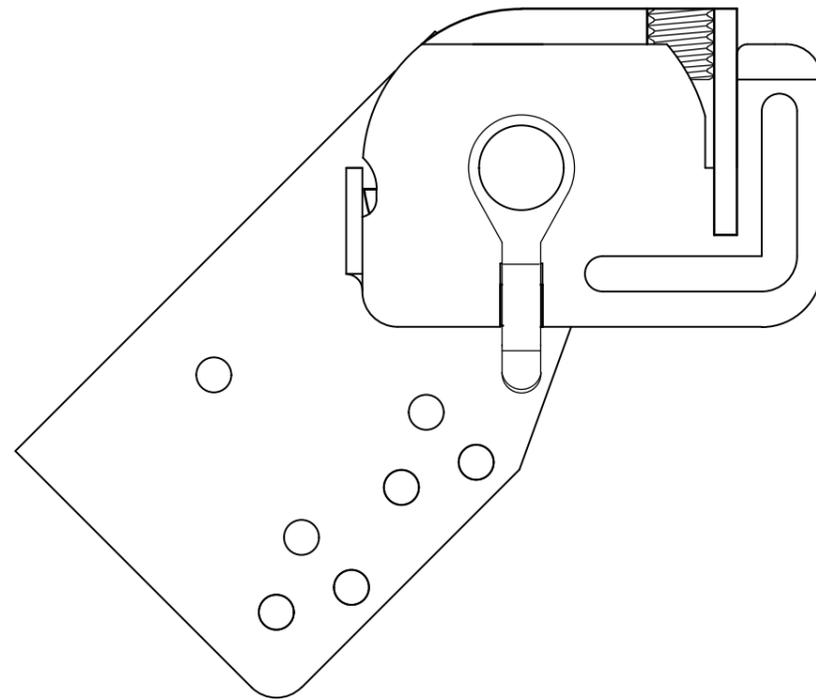


【右側面図】

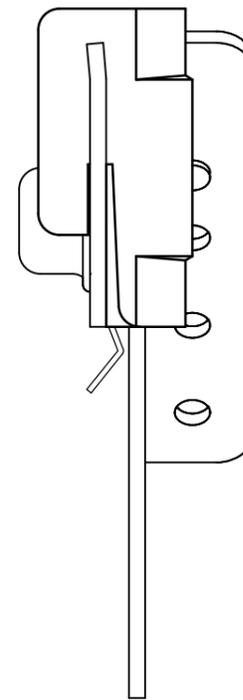

【背面図】

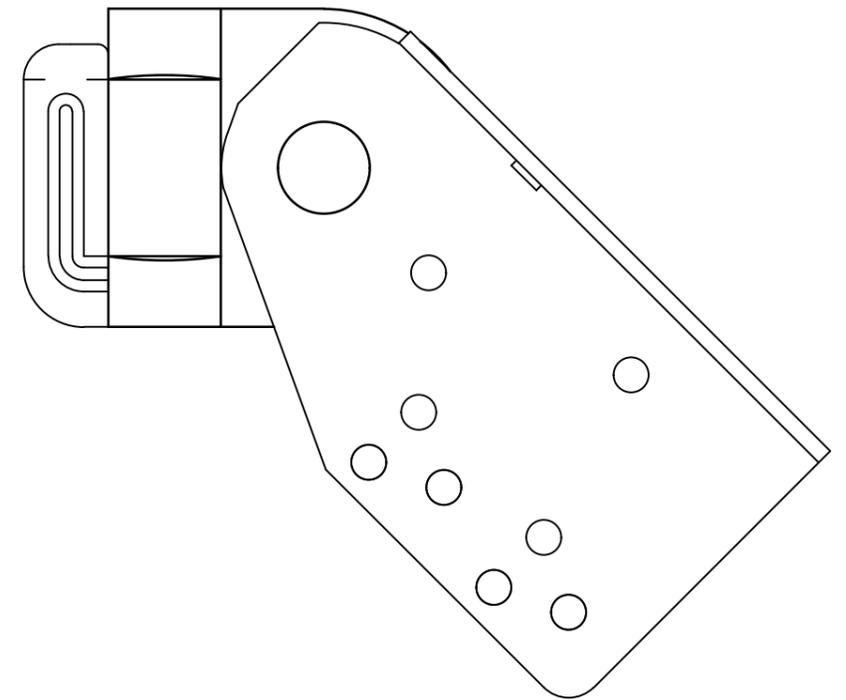

【底面図】

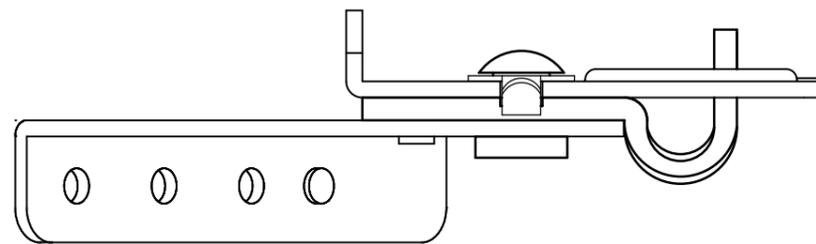

備考

45° 6面詳細図

製品名

MCブレース・ストロング


SANYU 株式会社 サンユー

縮尺  
作成年月日  
作成者

A3 s=1/1

図面区分

MCBS-1

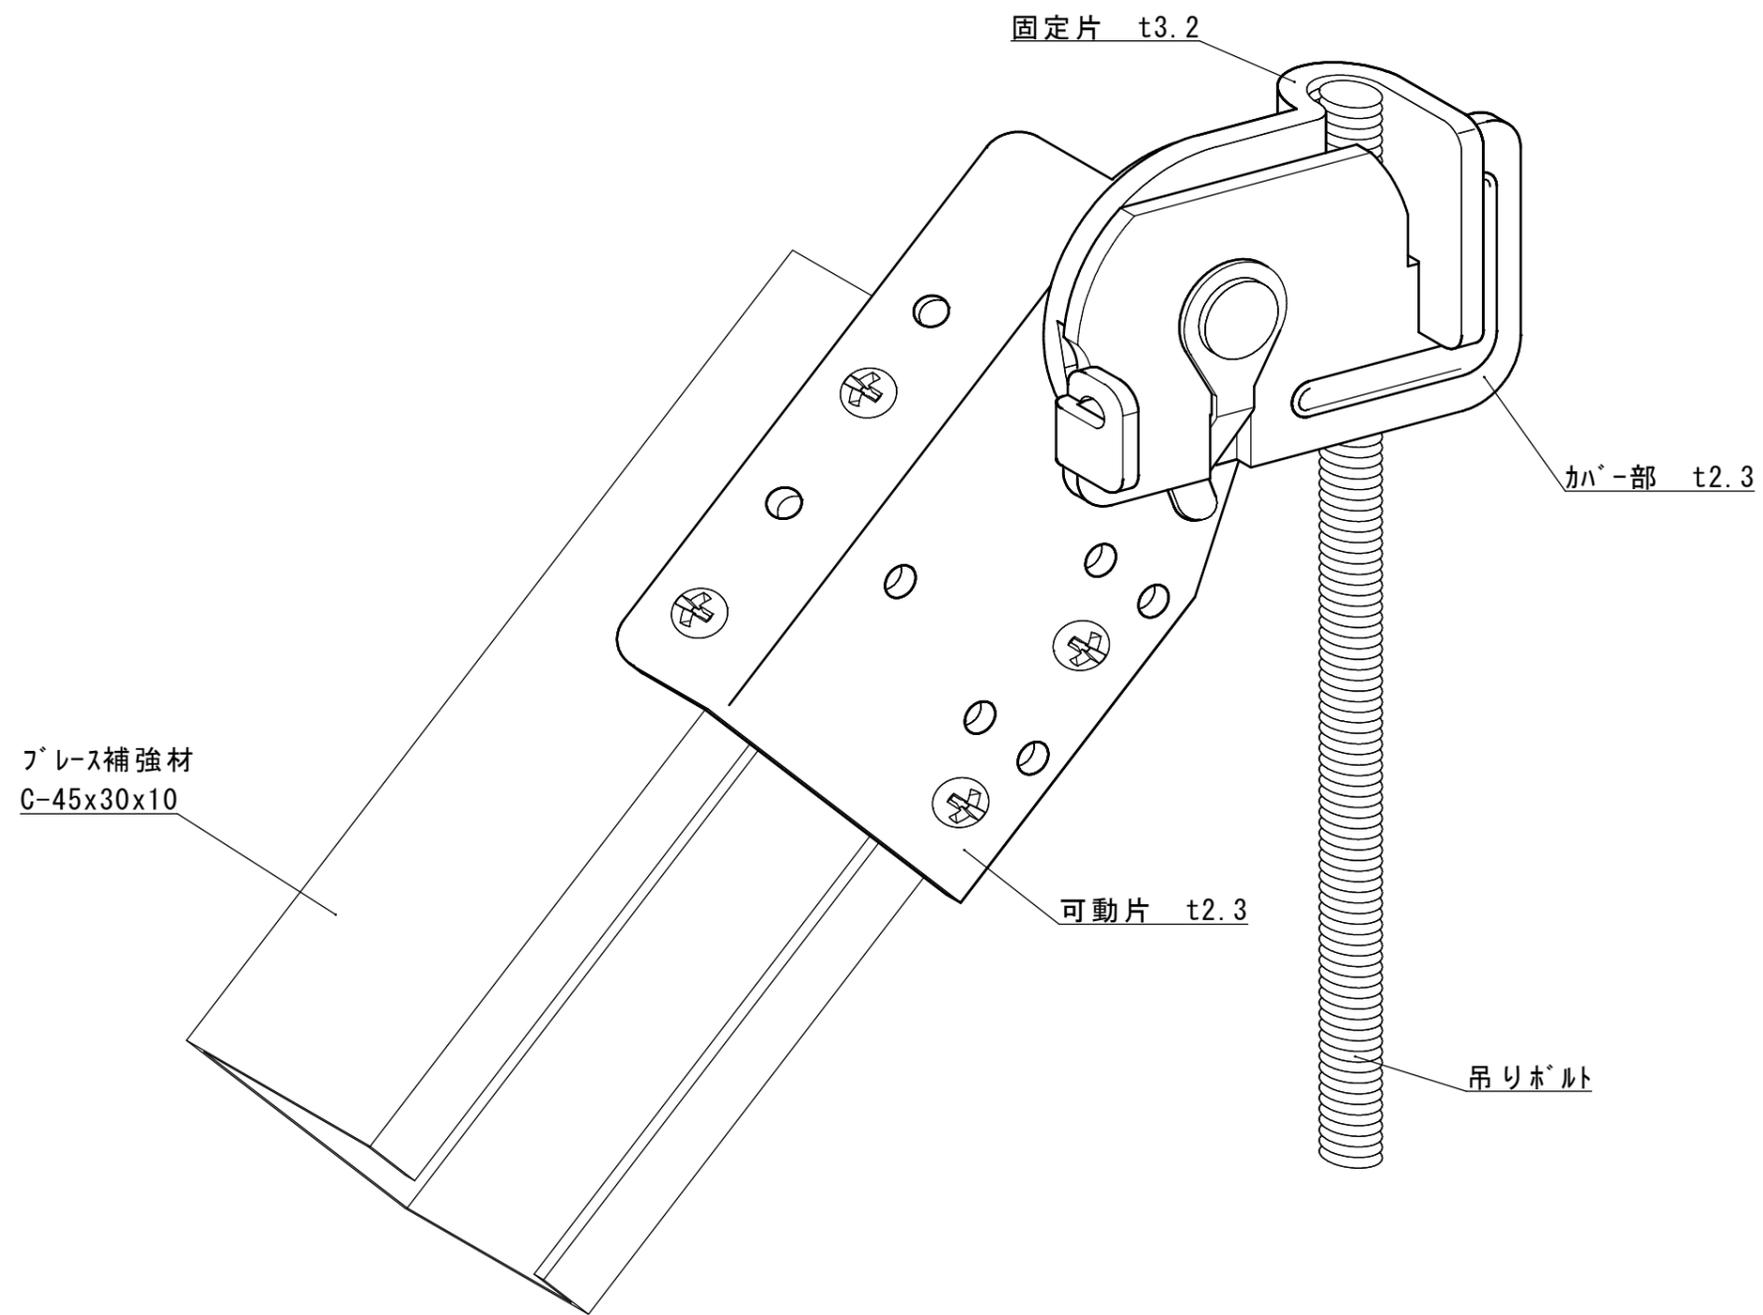

備考

取付図

製品名

MCブレース・ストロング

**SANYU** 株式会社 **サンユー**

縮尺

A3 s=1/1


作成年月日

作成者


図面区分

MCBS-2


【平面図】

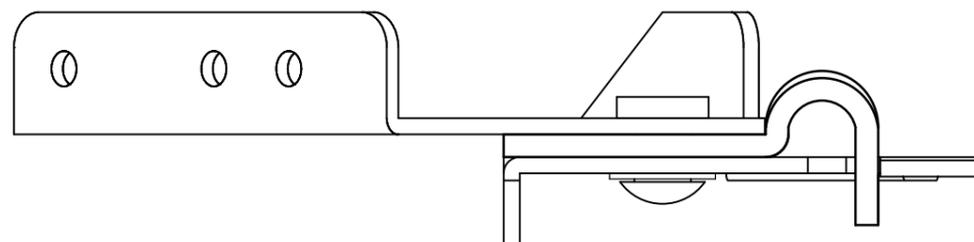


【左側面図】

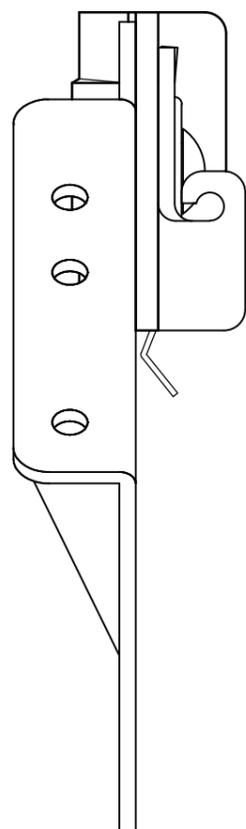


【正面図】

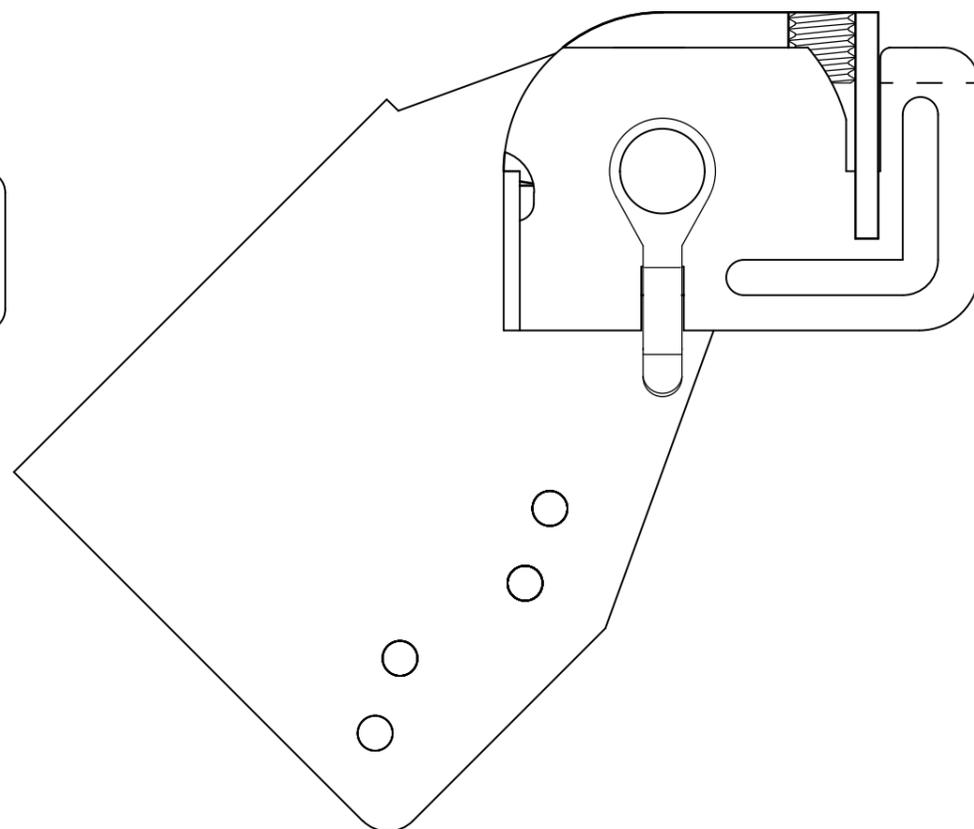


【右側面図】

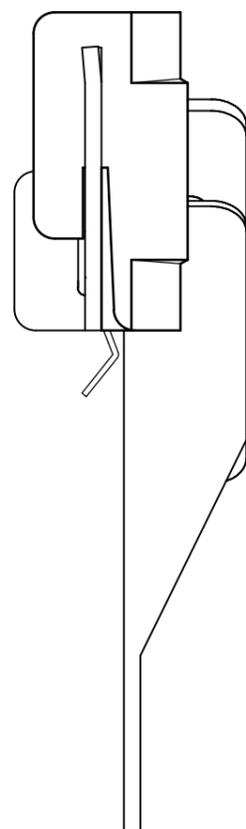

【背面図】

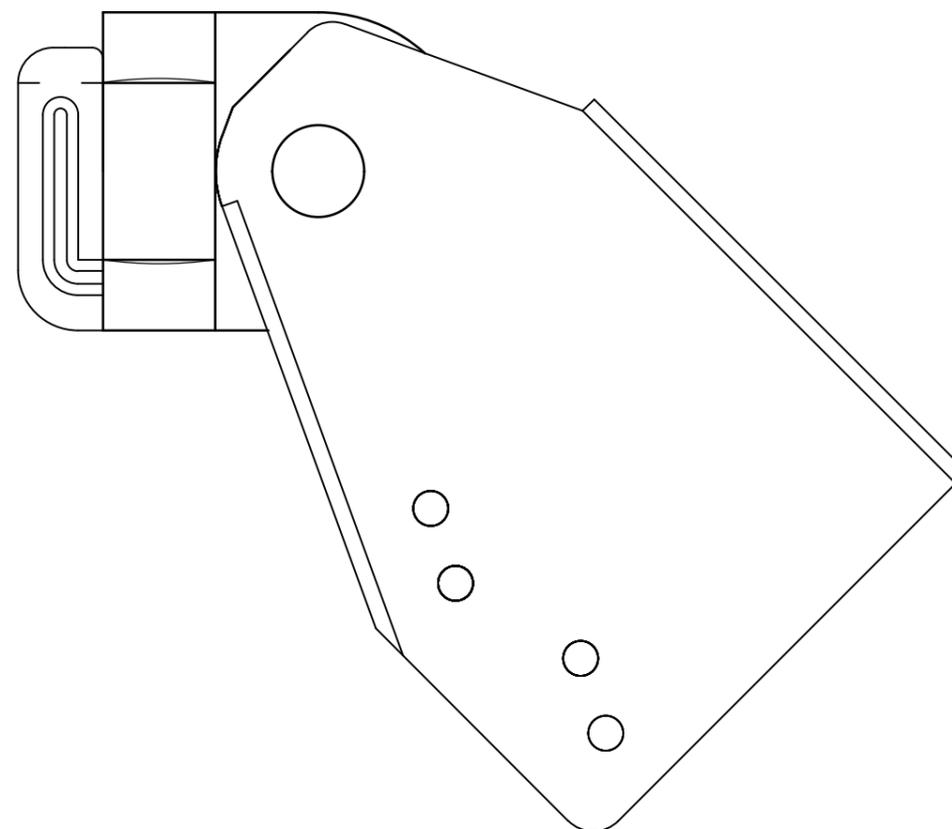

【底面図】

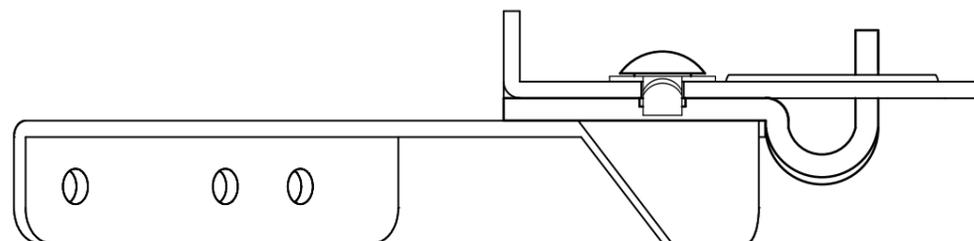

備考

45° 6面詳細図

製品名

MCブレース・ストロング L

SANYU 株式会社 サンユー

縮尺


A3 s=1/1

図面区分

作成年月日

作成者

MCBSL-1

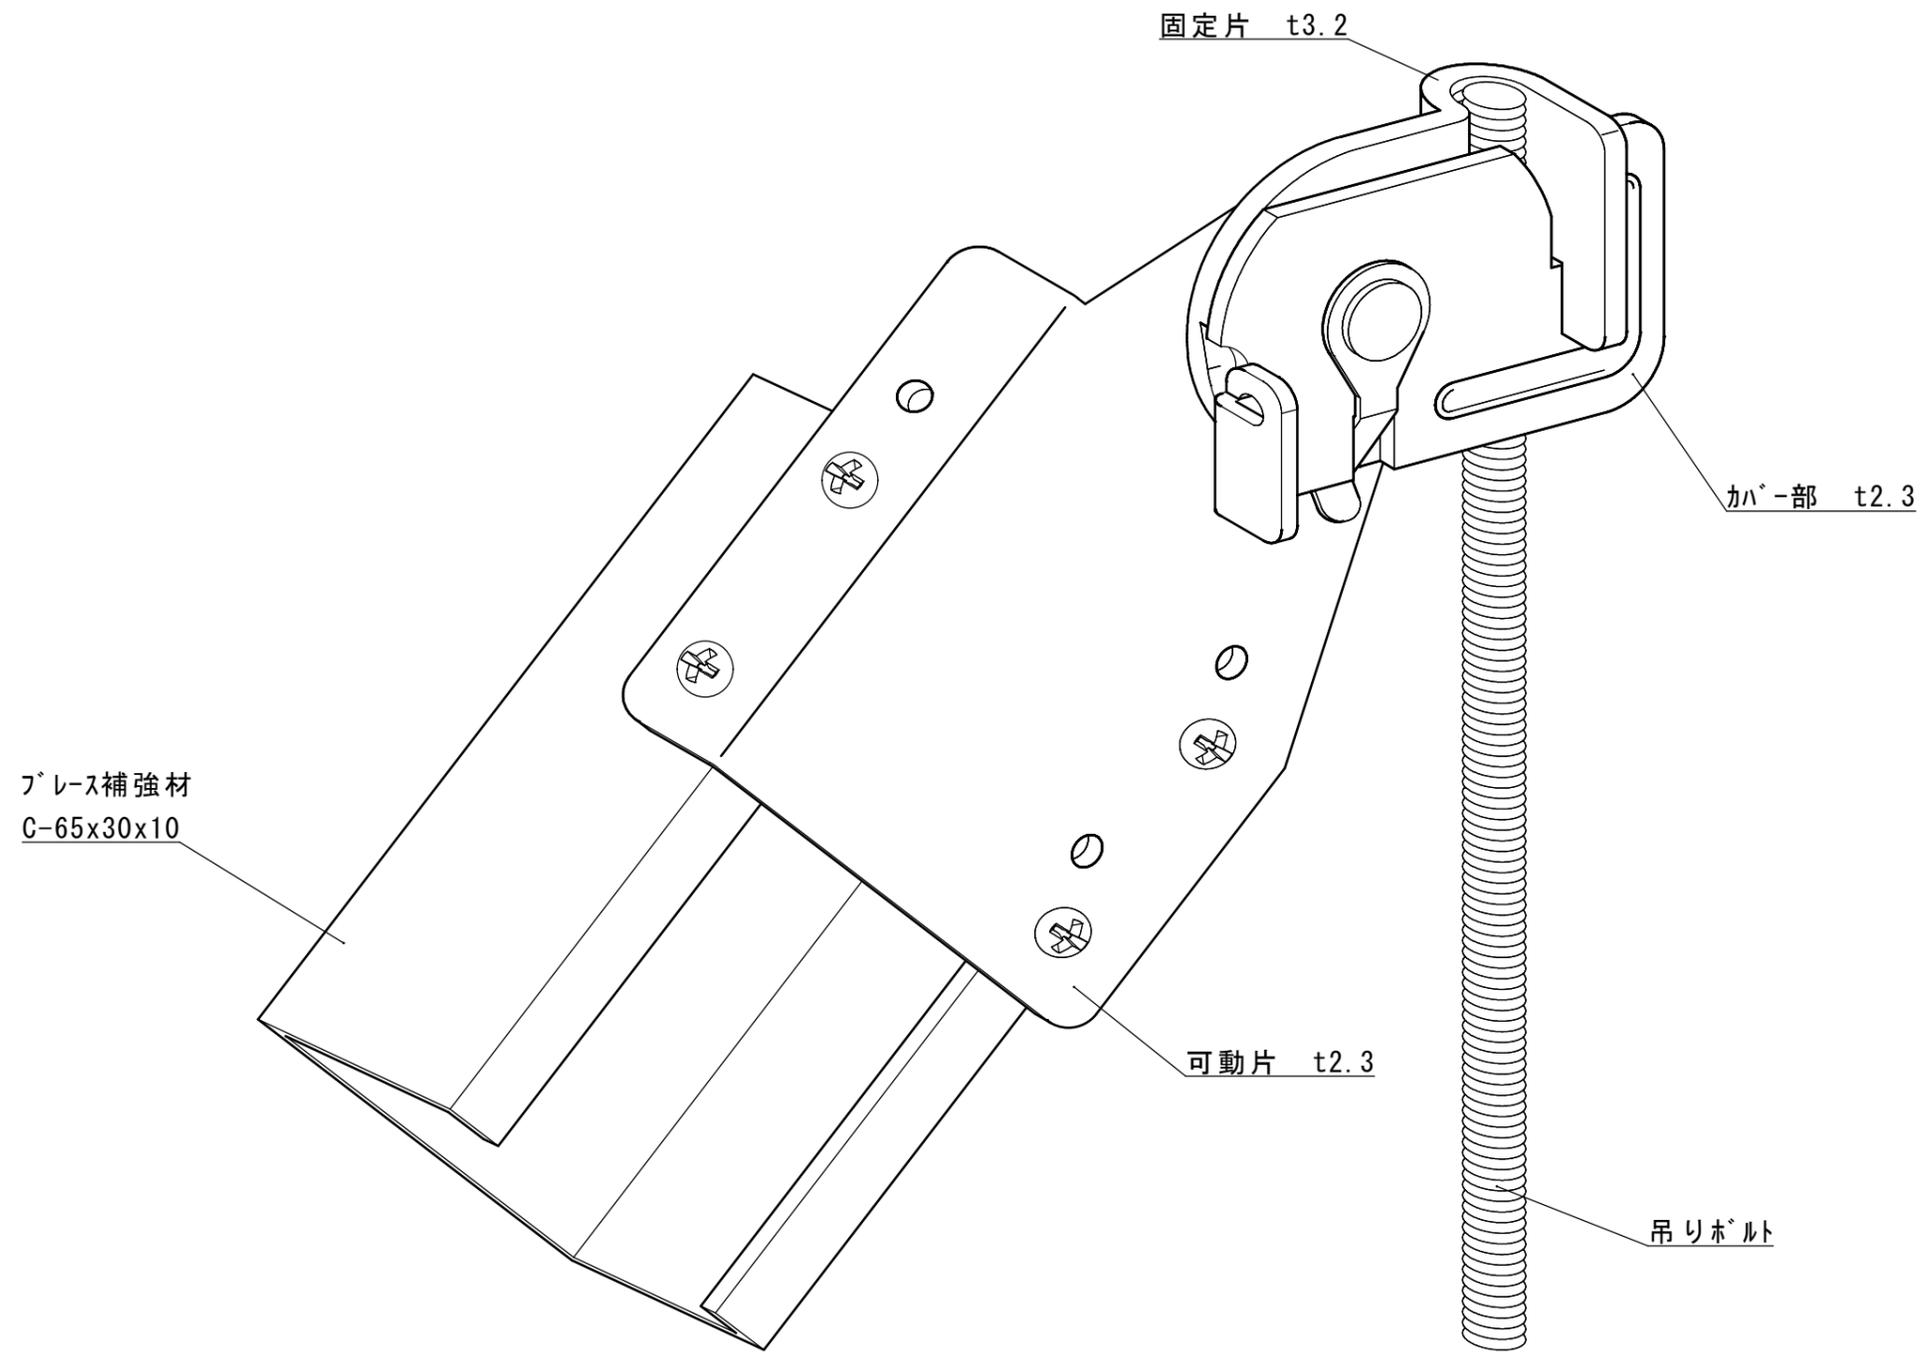

備考	取付図	製品名 MCブレーズ・ストロング L	SANYU 株式会社 サンユー	縮尺	A3 s=1/1	図面区分 MCBSL-2
				作成年月日		
				作成者		