




【斜視図】

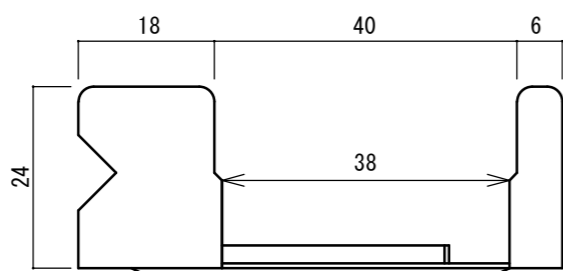


【平面図】

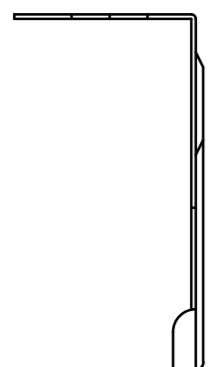


【左側面図】

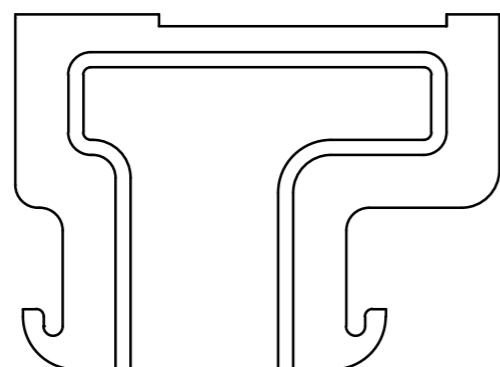

【正面図】

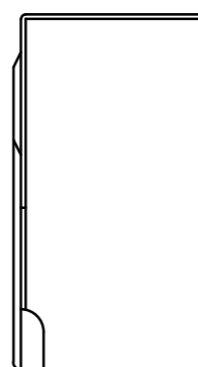


【右側面図】

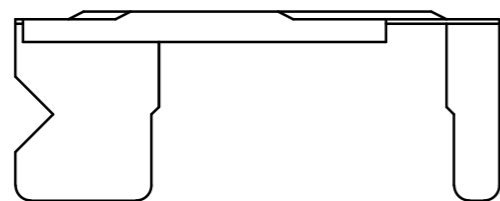

【底面図】

t 0.6mm

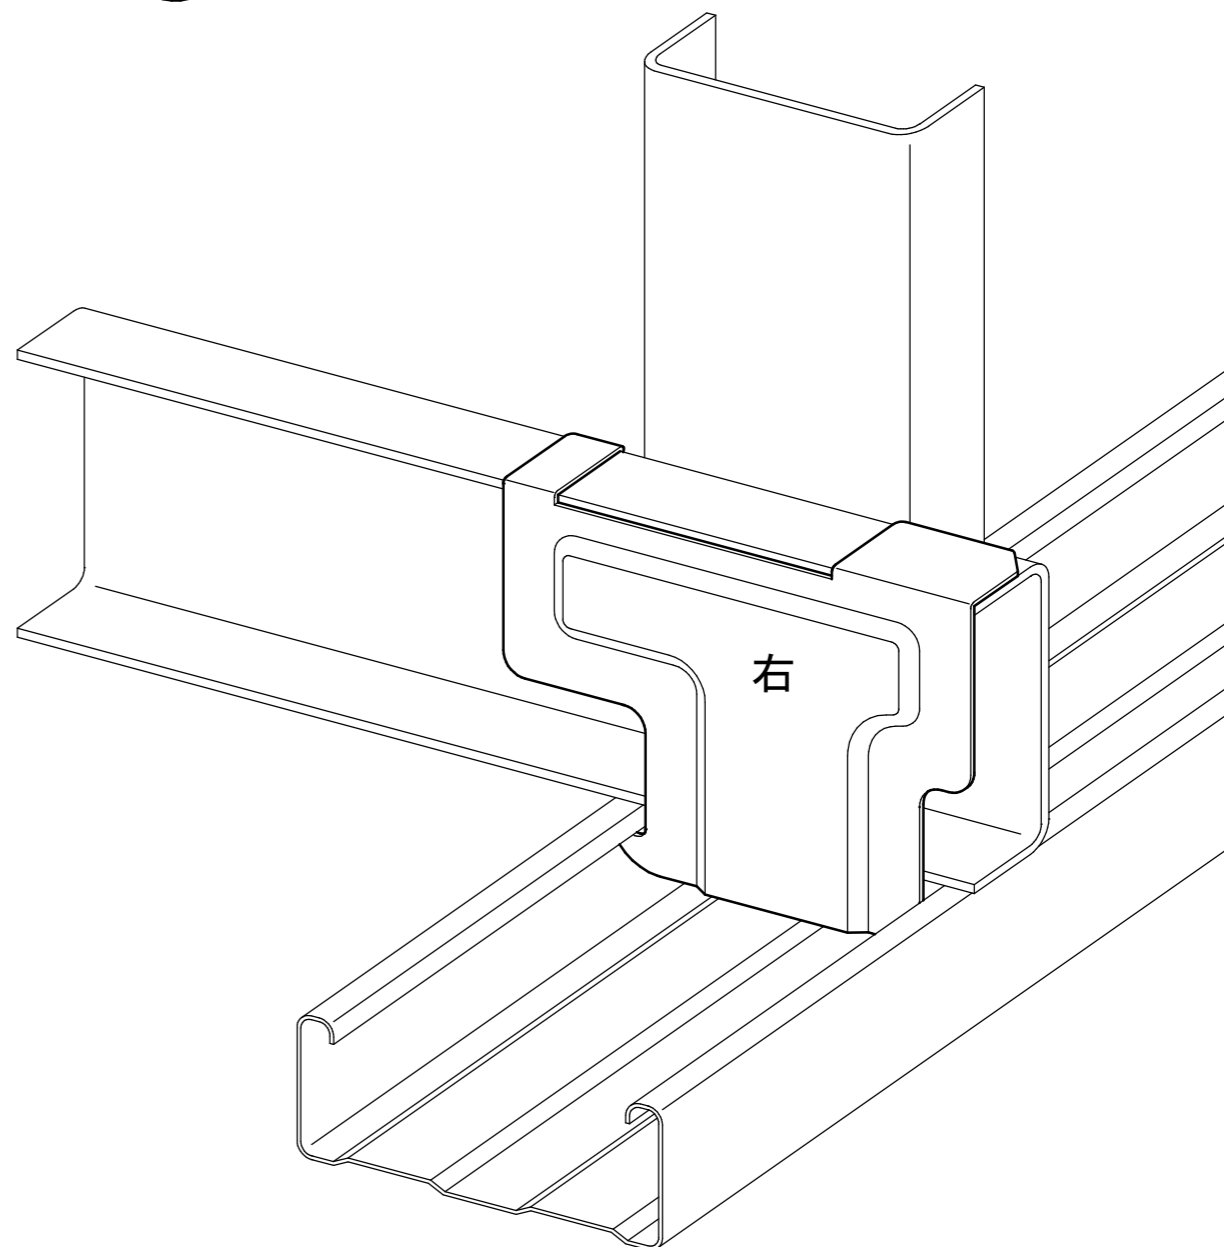

【取付図】

備考

5面詳細図及び斜視図、取付図

製品名

MCコーナークリップ

SANYU 株式会社 サンユー

縮尺

A3 s=1/1

図面区分

作成年月日

作成者

MCCC