




【平面図】

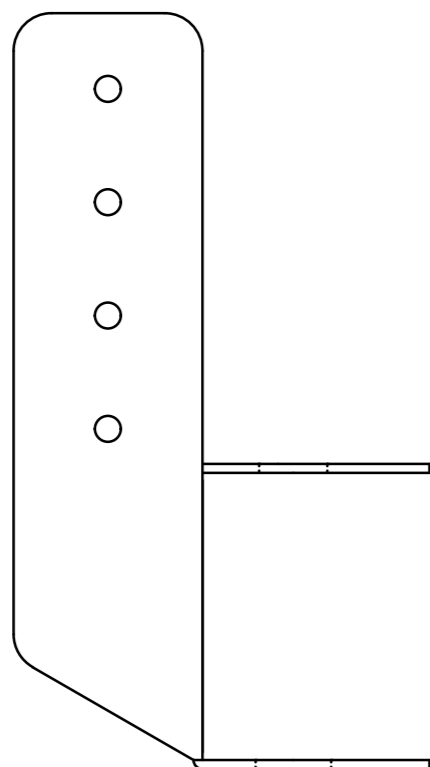


【左側面図】

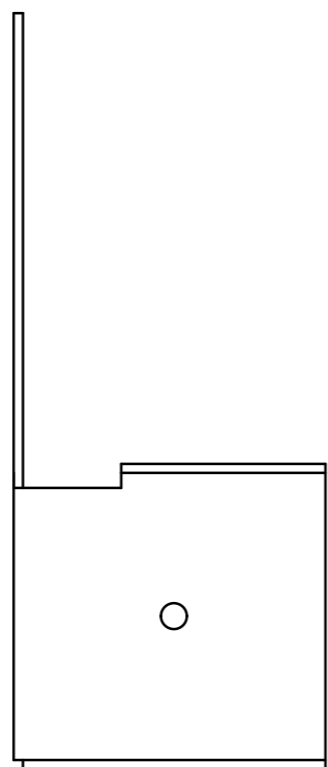


【正面図】

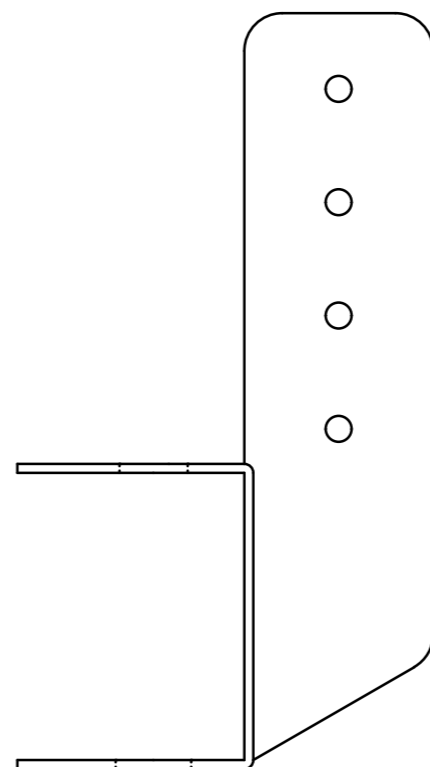

【右側面図】

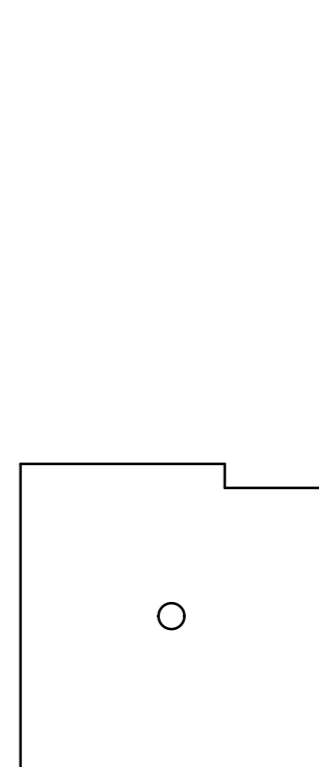

【背面図】

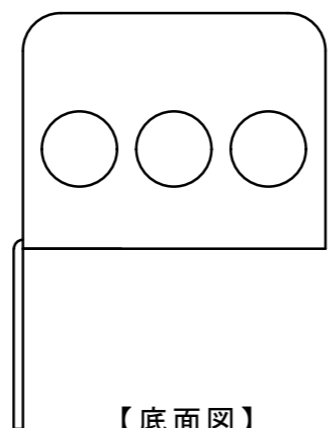

【底面図】

備考

6面図

製品名

MCクロス

SANYU 株式会社 **サンユー**

縮尺


A3 s=1/1

図面区分


作成年月日

作成者

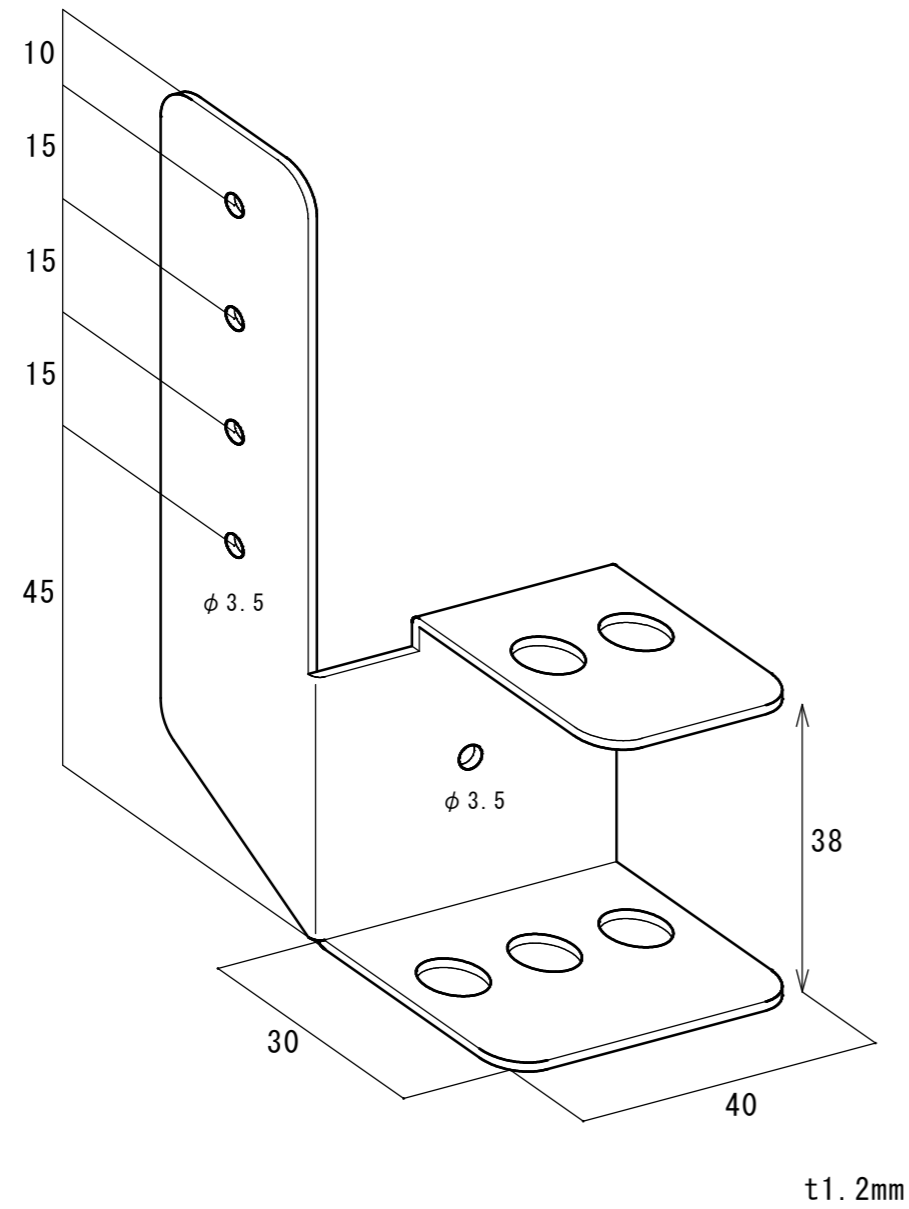

MCX-1

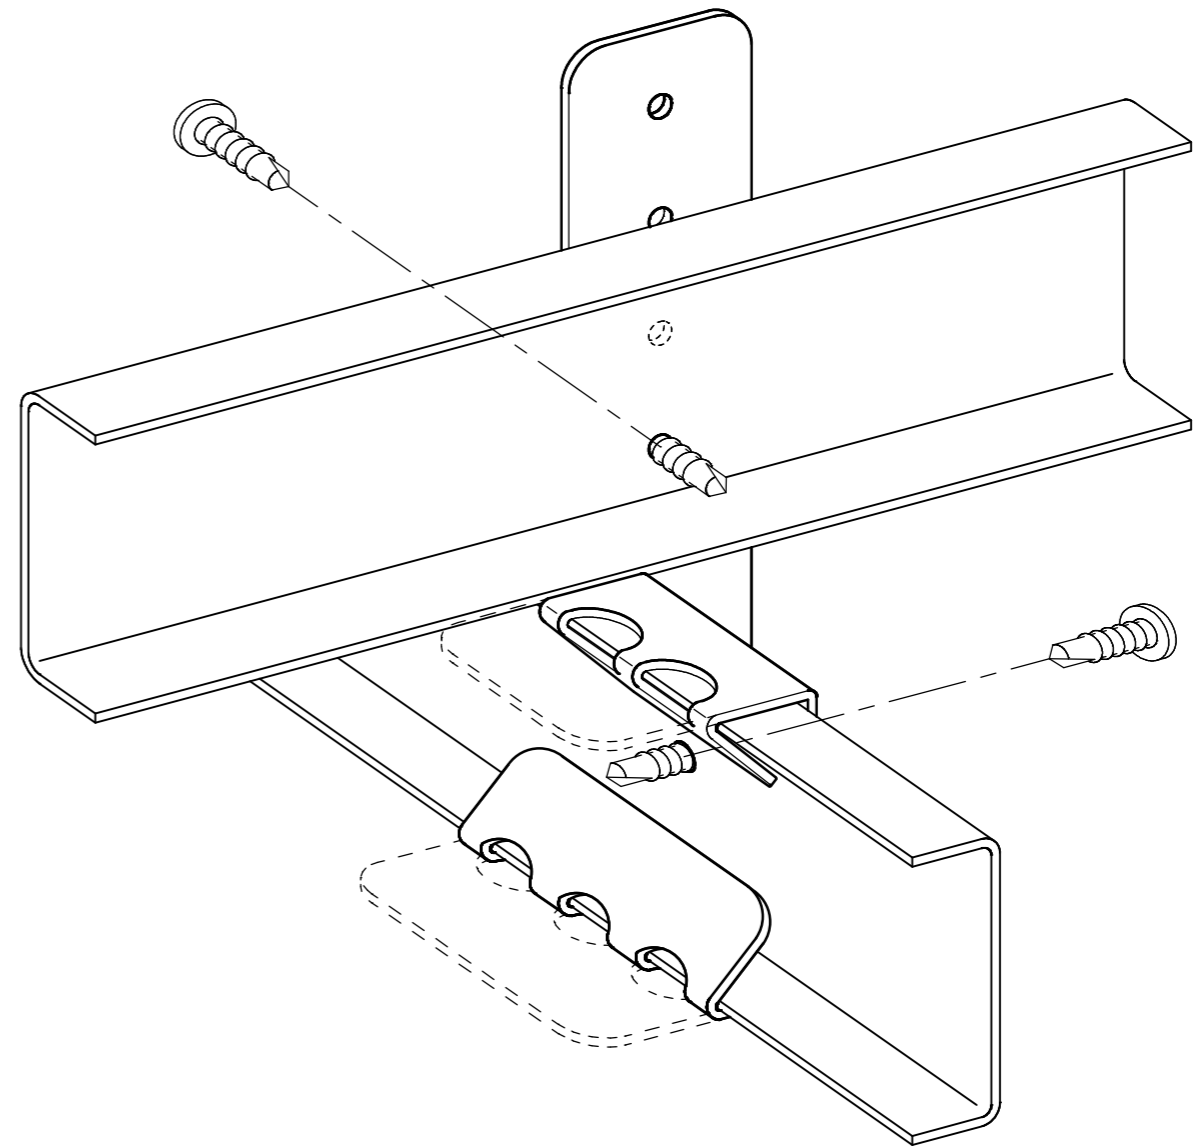

【斜視図】



【取付図】

備考	斜視図及び取付図	製品名	 株式会社 	縮尺	A3 s=1/1	図面区分
		MCクロス		作成年月日		MCX-2
				作成者		