




ライトゲージ天井 断面図 S=1/10

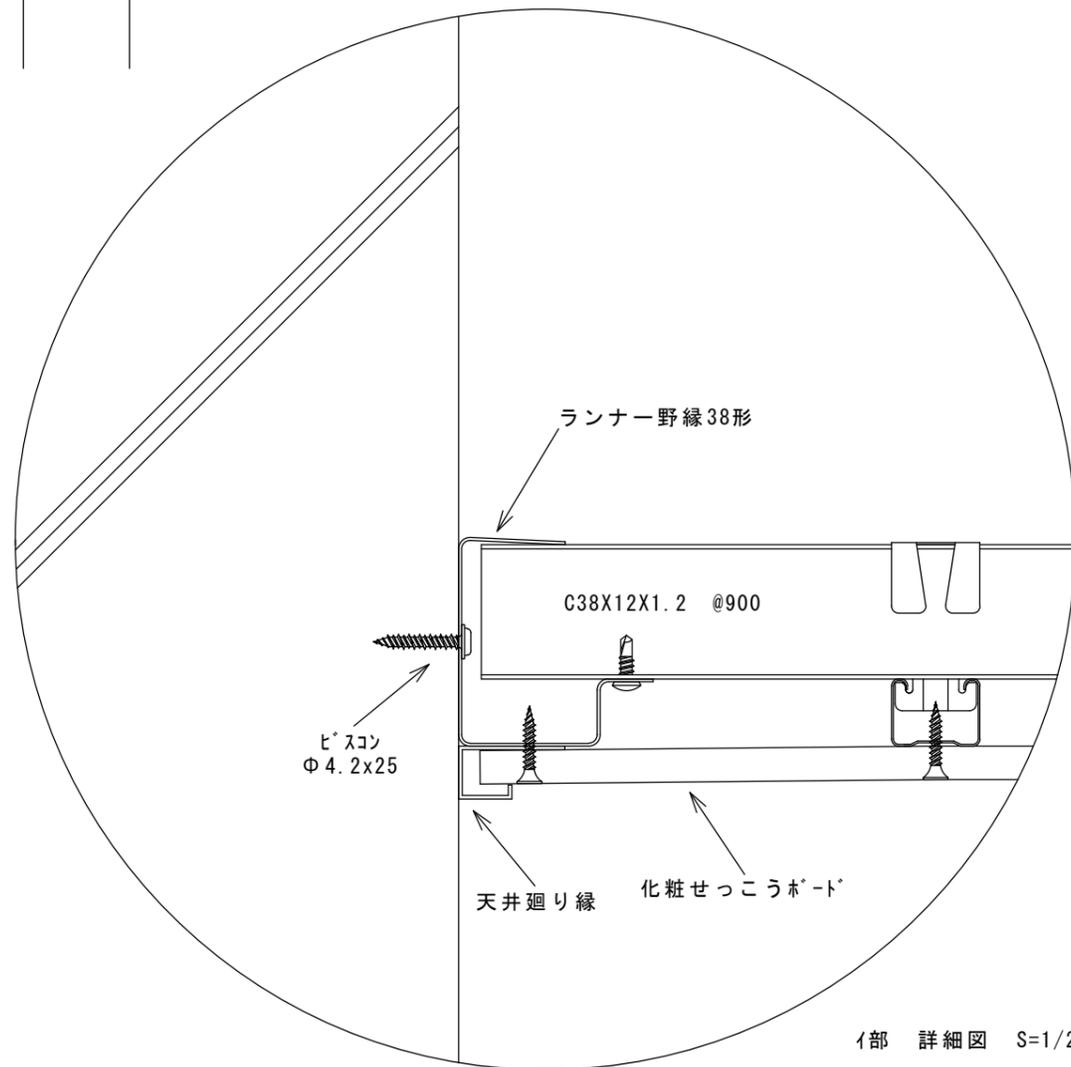


1部 詳細図 S=1/2

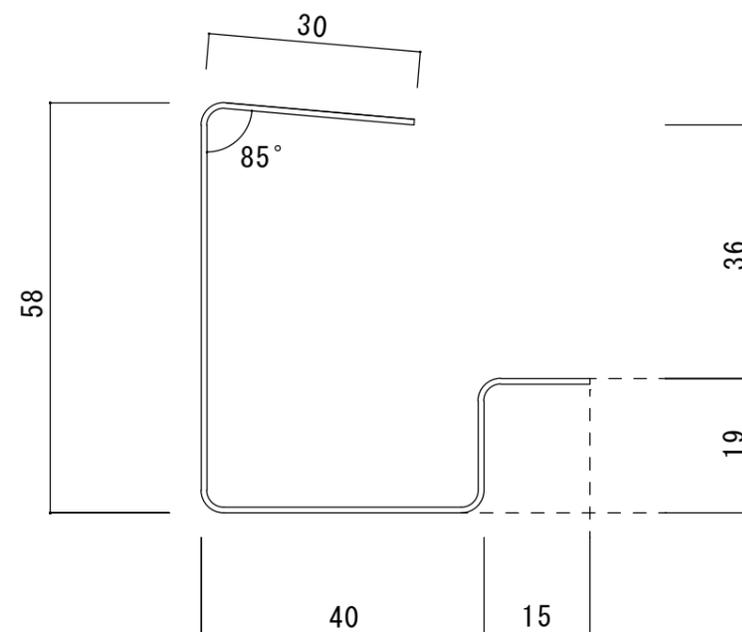


備考	断面詳細図	製品名 ランナー野縁 38型	SANYU 株式会社 サンユー	縮尺	A3 s=1/1	図面区分 RNNB38
				作成年月日		
				作成者		

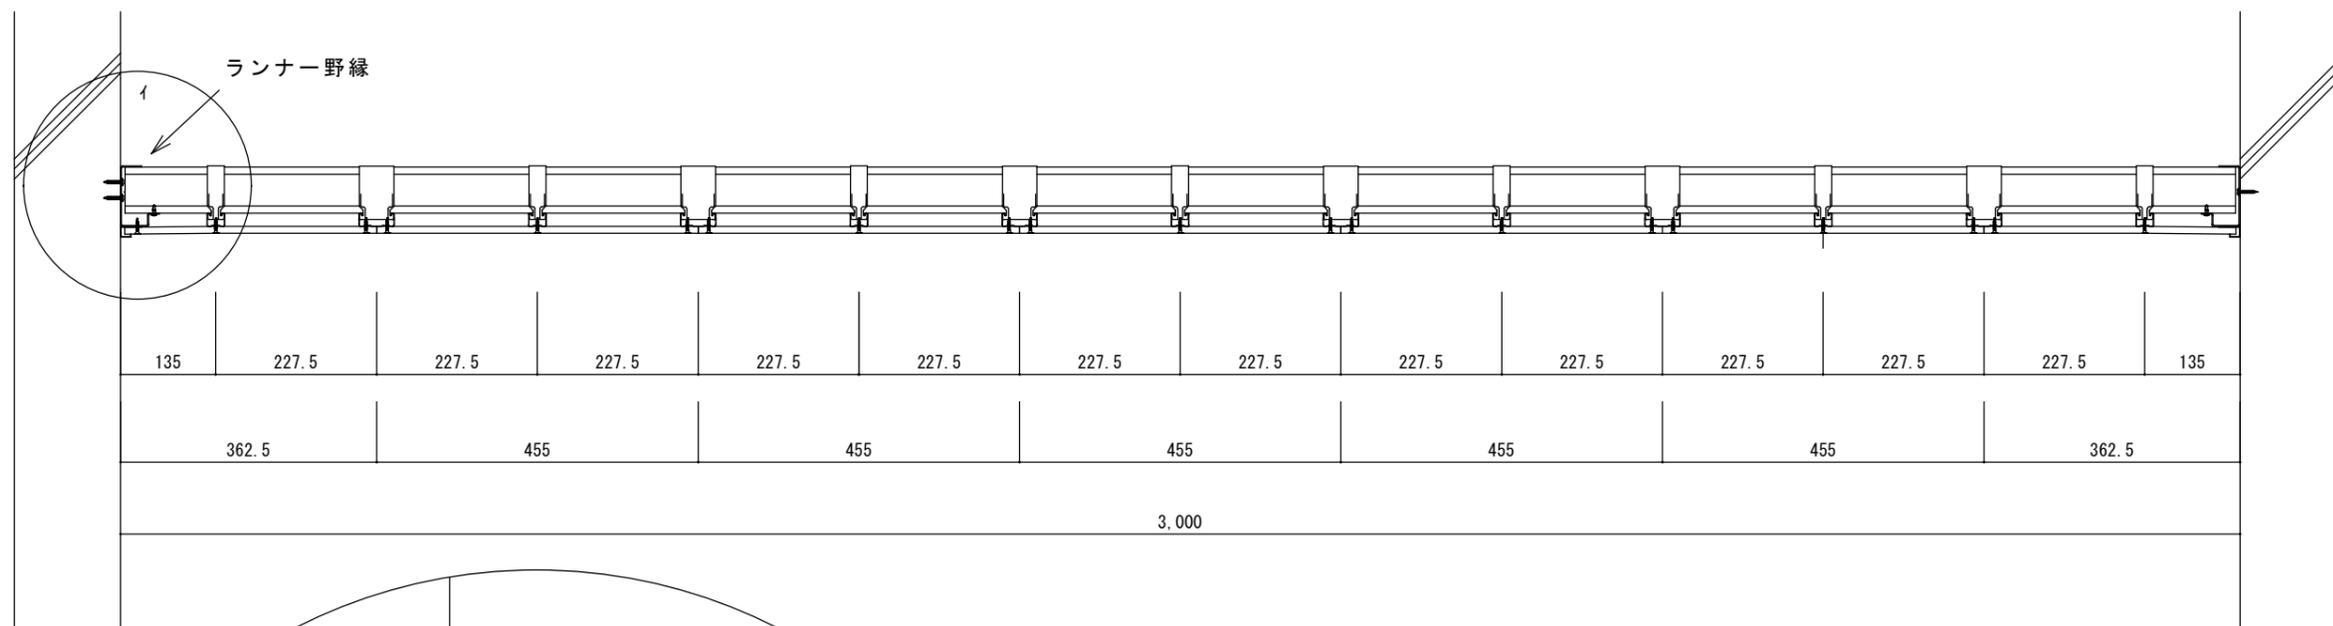

ライトゲージ天井 断面図 S=1/10

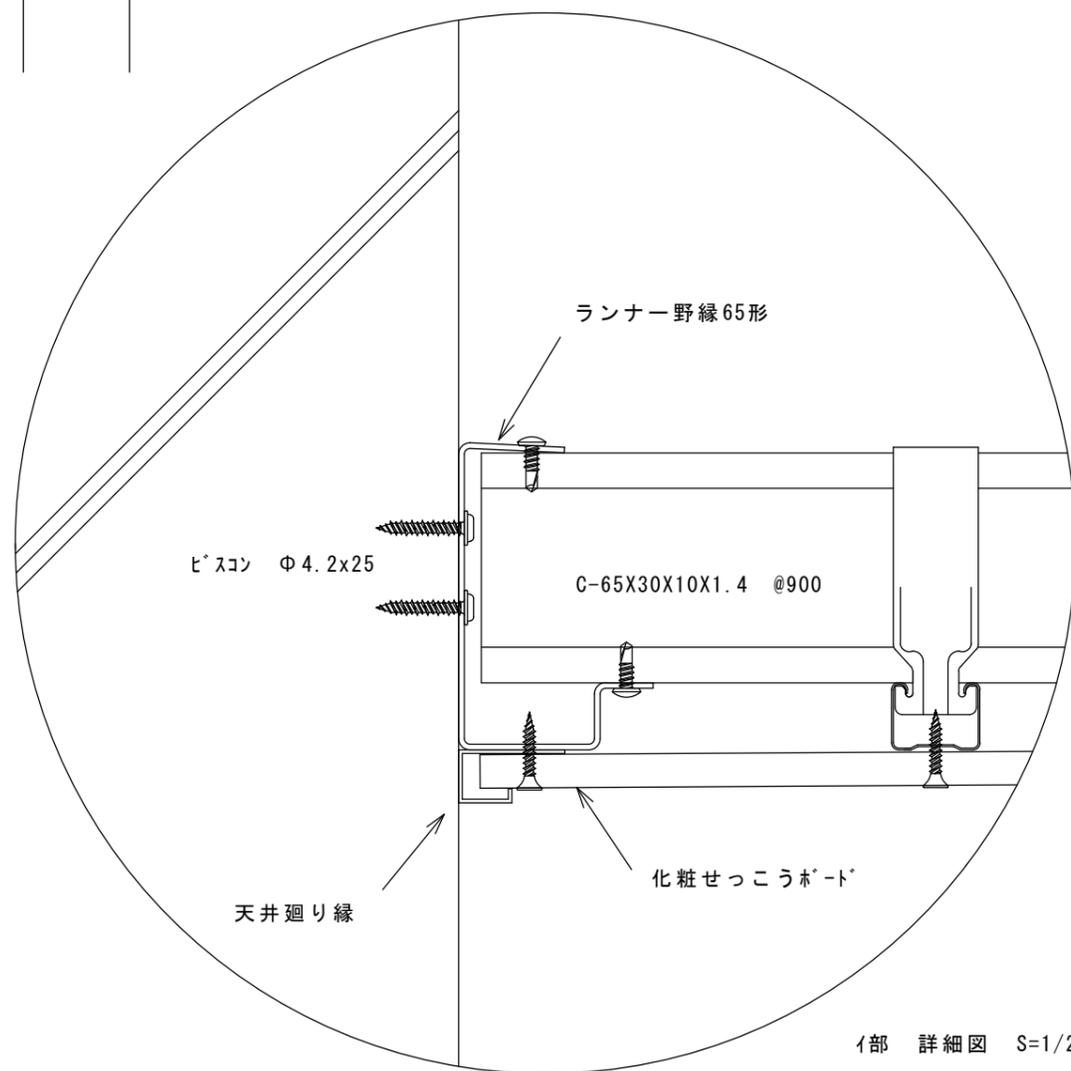

1部 詳細図 S=1/2

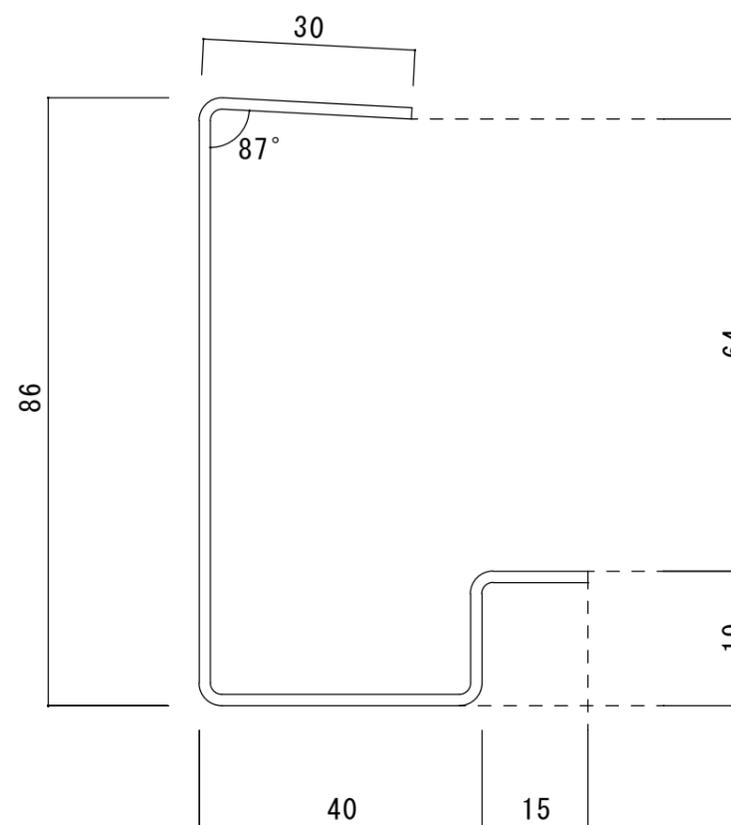

備考	断面詳細図	製品名 ランナー野縁 65型	SANYU 株式会社 サンユー	縮尺	A3 s=1/1	図面区分 RNNB65
				作成年月日		
				作成者		